



ΣΗΜΕΙΩΣΕΙΣ
 Οι διαστάσεις να μην μετρούνται με κλίμακα από το σχέδιο.
 Ο Εργολάβος υποχρεούται πριν την έναρξη των εργασιών να ελέγξει το παρόν σχέδιο έναντι όλων των άλλων σχεδίων και επίσης έναντι πραγματικών διαστάσεων στο χώρο της οικοδομής. Τυχόν ασυμφωνίες να αναφέρονται αμέσως στον αρχιτέκτονα.

ΣΗΜΕΙΩΣΕΙΣ

ΣΥΝΕΡΓΑΤΕΣ
ΠΟΛΙΤΙΚΟΣ ΜΗΧΑΝΙΚΟΣ

ΜΗΧΑΝΟΛΟΓΟΣ ΜΗΧ.

ΗΛΕΚΤΡΟΛΟΓΟΣ ΜΗΧ.

ΕΠΙΜΕΤΡΗΤΗΣ ΠΟΣΟΤΗΤΩΝ

Α/Α	ΗΜΕΡ	ΑΛΛΑΓΕΣ
1.	ΜΑΡ 2020	ΑΠΑΙΤΗΣΕΙΣ ΓΙΑ 3 ΚΑΤΟΙΚΙΕΣ
2.	ΙΟΥΛ 2020	ΑΠΑΙΤΗΣΕΙΣ ΓΙΑ 2 ΚΑΤΟΙΚΙΕΣ



ΕΡΓΟΔΟΤΗΣ

ΕΡΓΟ
 ΑΝΕΓΕΡΣΗ 2 ΝΕΩΝ ΚΑΤΟΙΚΙΩΝ
 ΣΤΟΝ ΑΓΙΟ ΤΥΧΩΝΑ, ΣΤΗ ΛΕΜΕΣΟ

ΚΩΔΙΚΟΣ ΕΡΓΟΥ
 20.284-ΓΕ0

ΑΡΧΙΤΕΚΤΟΝ ΕΡΓΟΥ

ΣΤΑΔΙΟ ΜΕΛΕΤΗΣ

ΣΧΕΔΙΟ
 ΚΑΤΟΨΗ ΙΣΟΓΕΙΟΥ & 1ου ΟΡΟΦΟΥ

ΚΛΙΜΑΚΑ
 1:100@A1

ΗΜΕΡΟΜ
 ΙΟΥΛΗΣ, 2020

ΣΧΕΔΙΑΣΗ
 Ν.Χ.

ΕΛΕΓΧΟΣ
 Σ.Σ.


ΥΠΟΓΡΑΦΕΣ

1. Στοιχεία Τεμαχίου


Επαρχία: Λεμεσός
 Δήμος / Κοινότητα: Άγιος Τυχωνας
 Ενορία:
 Τοποθεσία:
 Φύλλο / Σχέδιο:
 Τμήμα:
 Αριθμός Τεμαχίου:
 Εμβαδόν Τεμαχίου: 951τ.μ.
 Κλίμακα: 1:2000
 Πολεοδομική Αρχή:
 Πολεοδομική Ζώνη: Η5
 Συντελεστής Δόμησης: 30% (285.30τ.μ.)
 Ποσοστό Κάλυψης: 20% (190.2τ.μ.)
 Μέγιστος Αριθμός Ορόφων: 2
 Μέγιστο Επιτρεπόμενο Ύψος: 8.30μ.

2. ΥΠΟΛΟΓΙΣΜΟΣ ΣΥΝ. ΔΟΜΗΣΗΣ :

Ισογείο Α+Γ = 68.03m² + 68.03m² = 136.06m²
 1ος Ορόφος: Ε+Η = 68.14m² + 68.14m² = 136.28m²
ΣΥΝΟΛΙΚΗ ΔΟΜΗΣΗ = 272.34m²
 Καλυμμένες βεράντες Ισογείου:
 Β+Δ = 33.40m² + 32.76m² = 66.16m²
 Καλυμμένες βεράντες 1ου Ορόφου:
 Ζ+Θ = 16.35m² + 15.71m²

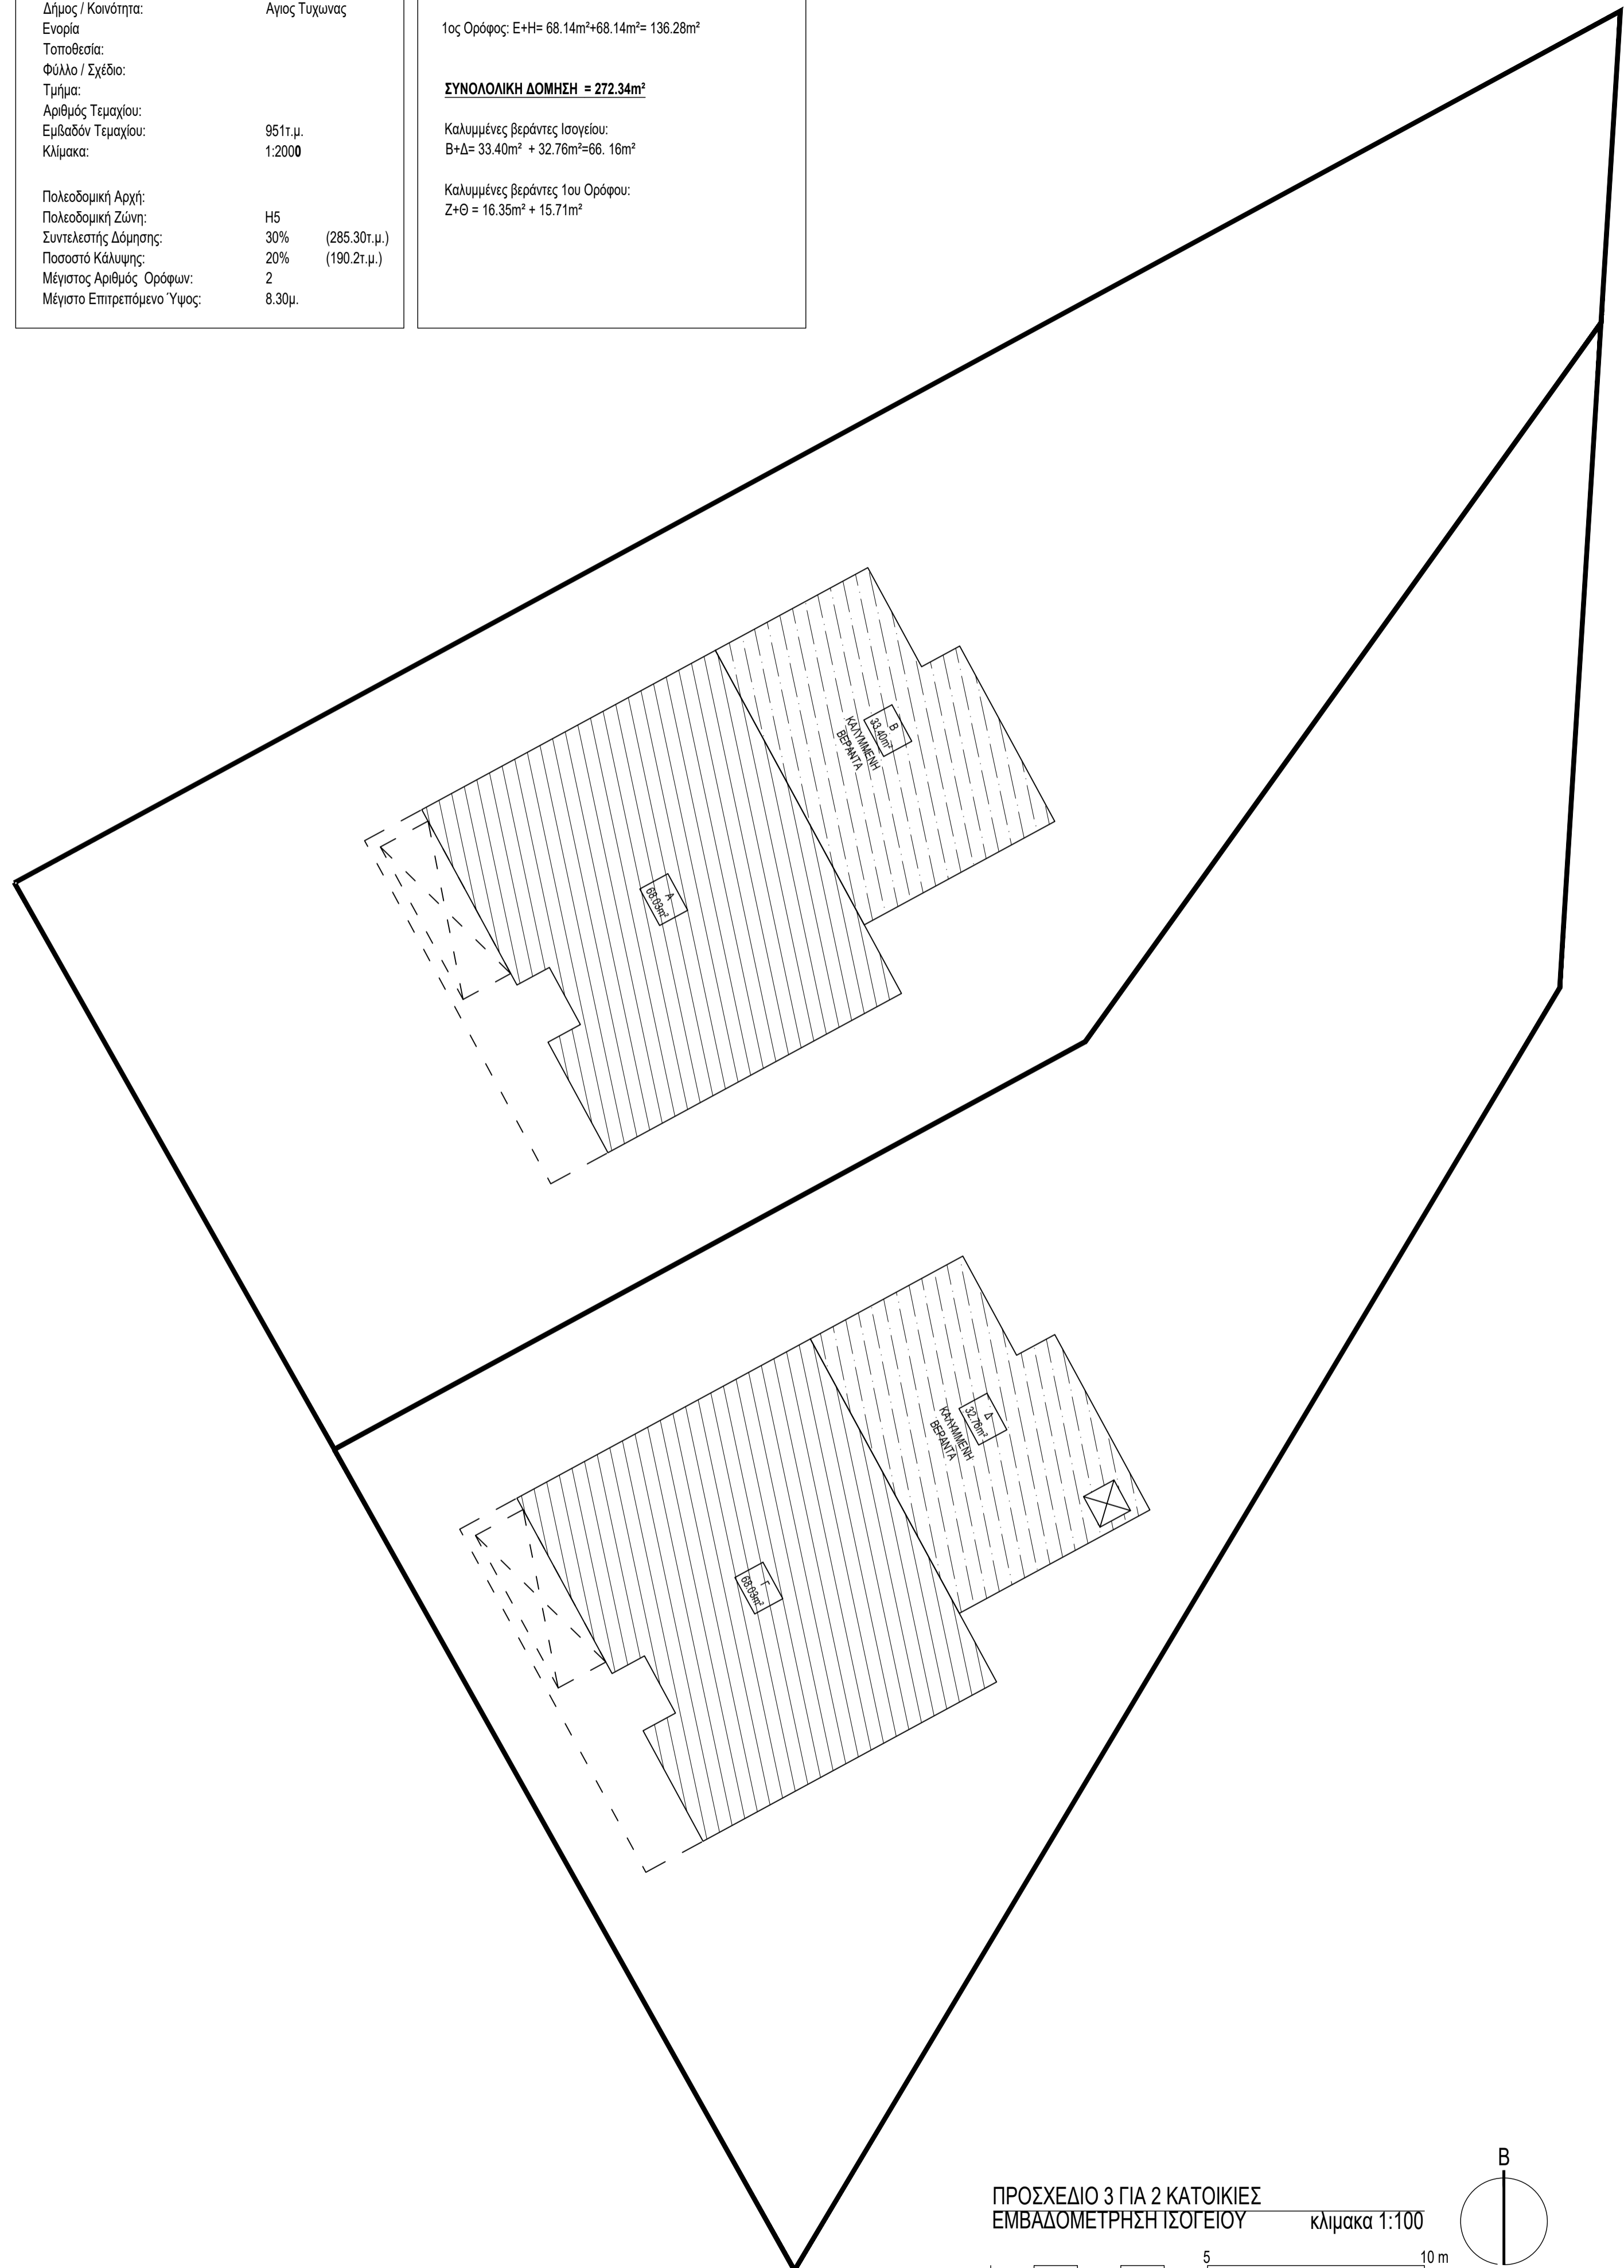

ΠΡΟΣΧΕΔΙΟ 3 ΓΙΑ 2 ΚΑΤΟΙΚΙΕΣ
 ΕΜΒΑΔΟΜΕΤΡΗΣΗ ΙΣΟΓΕΙΟΥ κλίμακα 1:100

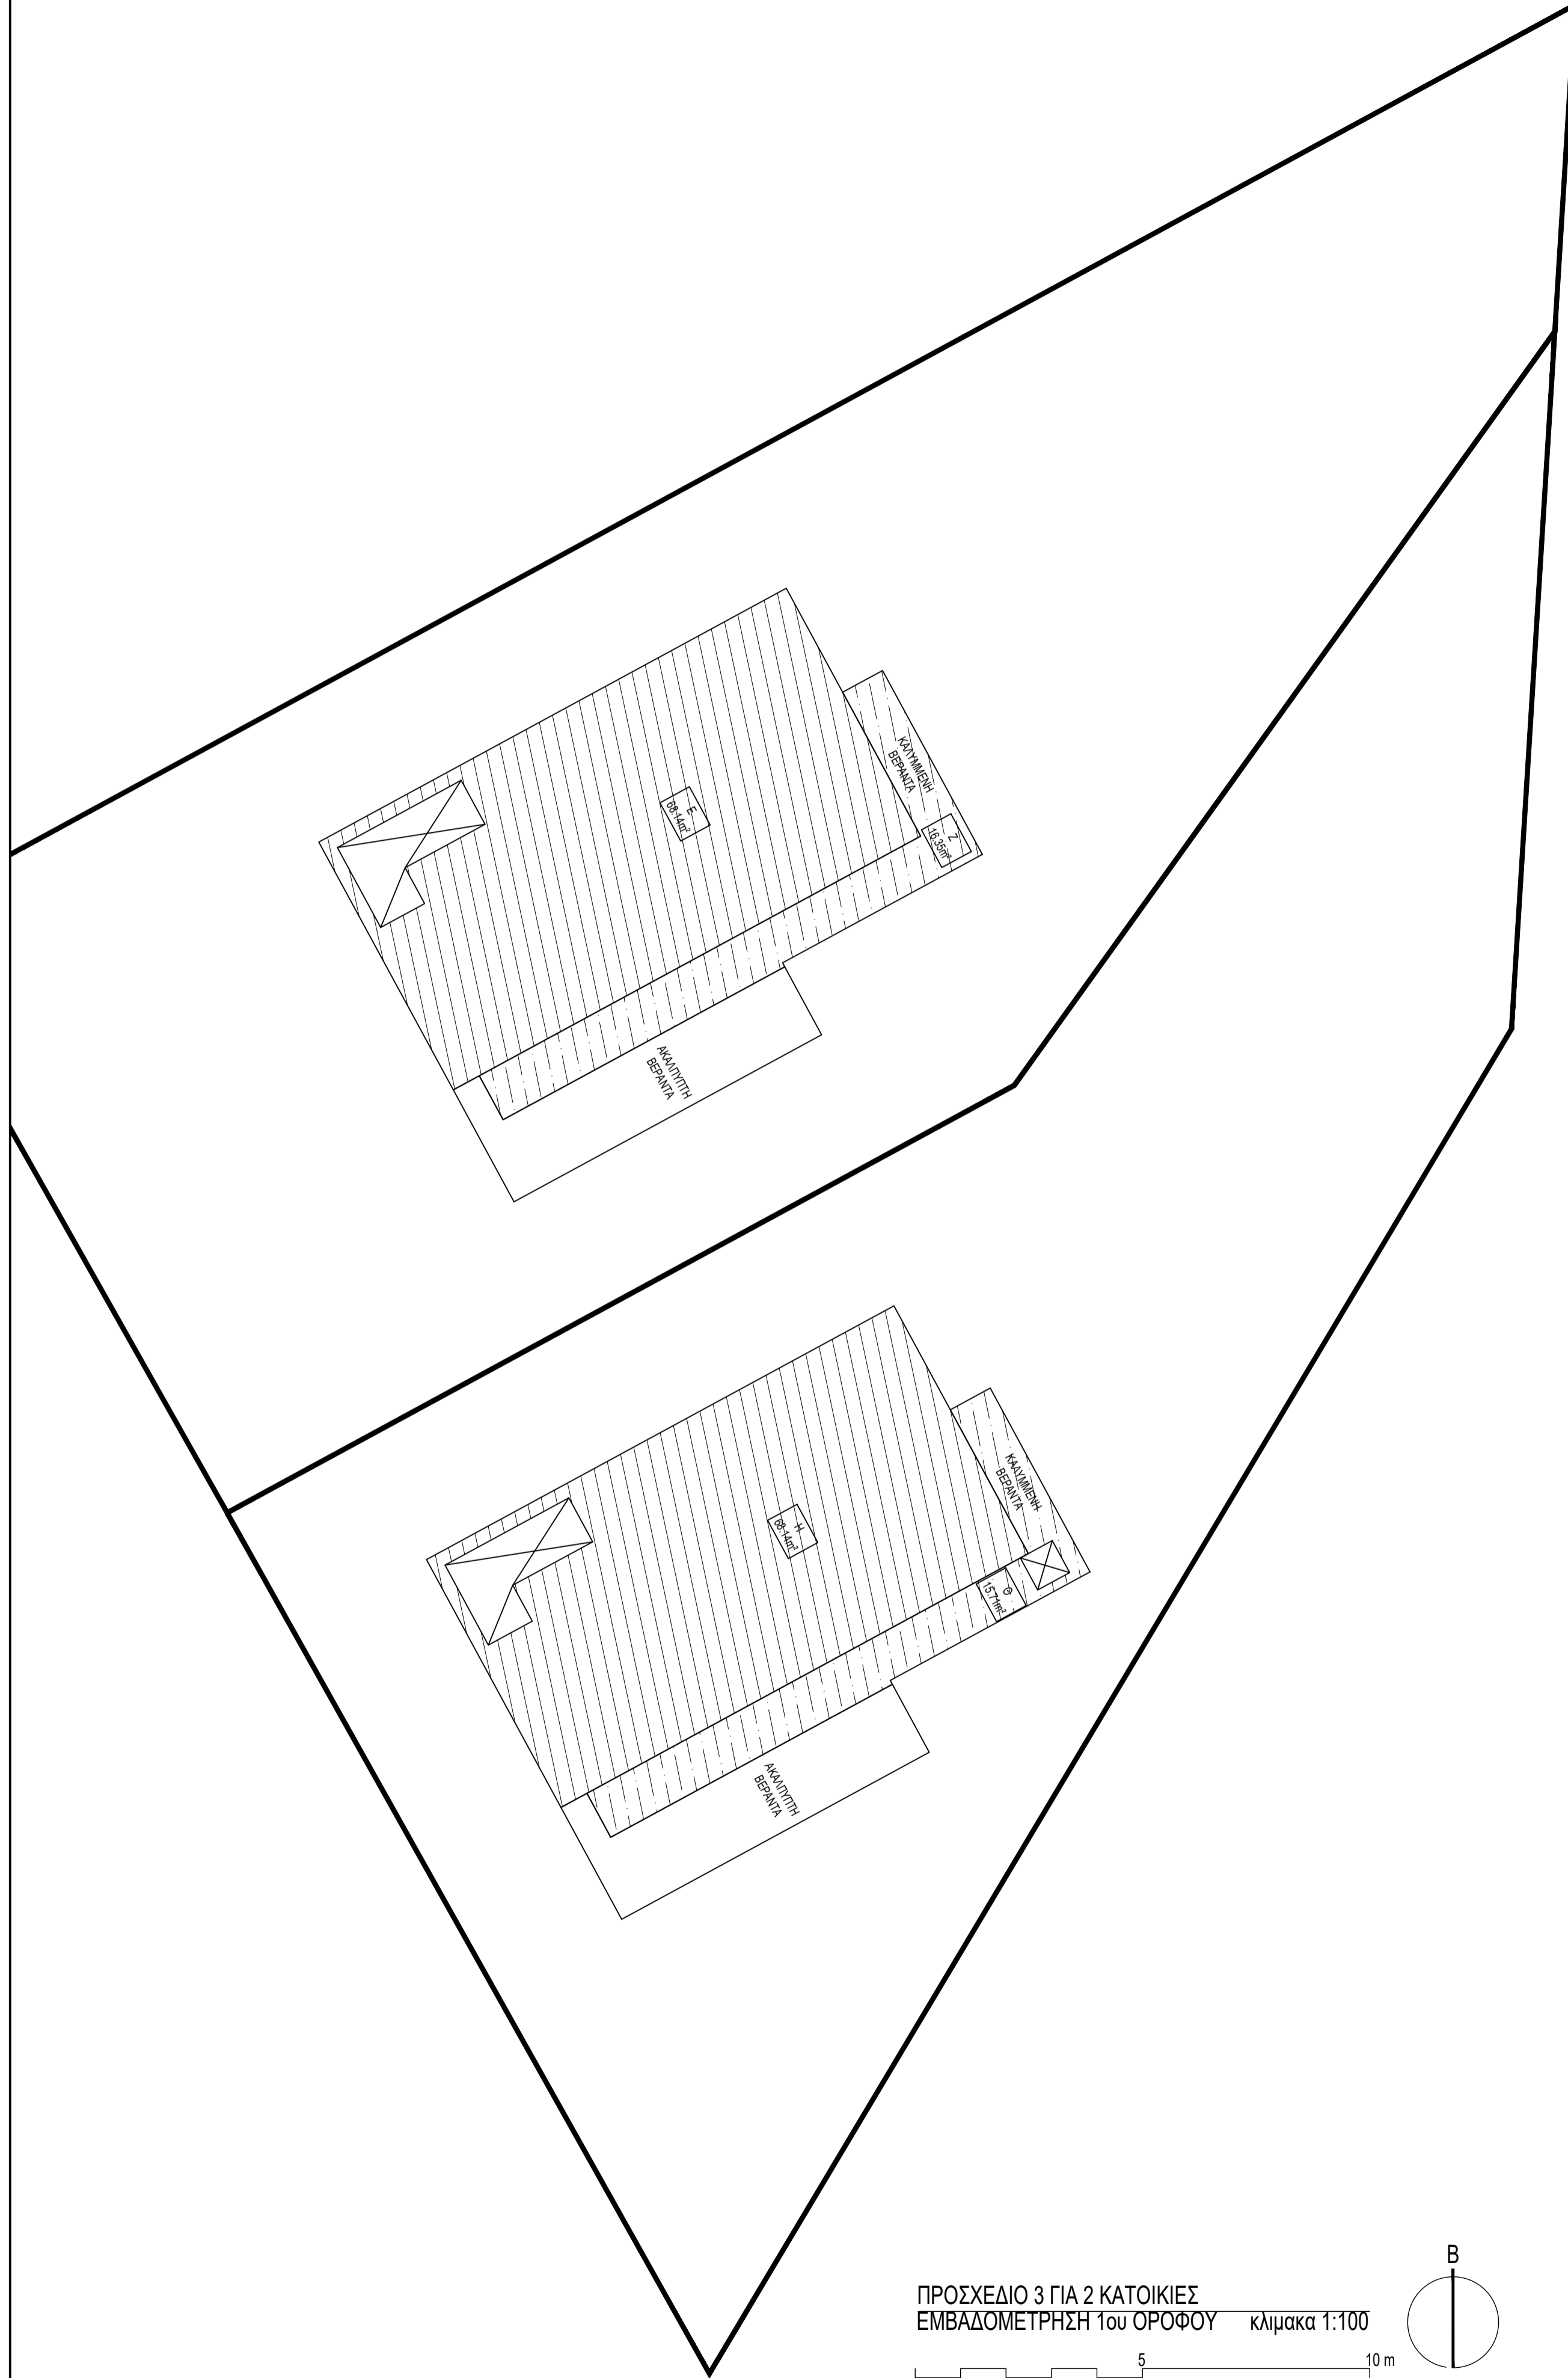

ΠΡΟΣΧΕΔΙΟ 3 ΓΙΑ 2 ΚΑΤΟΙΚΙΕΣ
 ΕΜΒΑΔΟΜΕΤΡΗΣΗ 1ου ΟΡΟΦΟΥ κλίμακα 1:100

ΣΗΜΕΙΩΣΕΙΣ
 Οι διαστάσεις να μην μετρούνται με κλίμακα από το σχέδιο.
 Ο Εργολάβος υποχρεούται πριν την έναρξη των εργασιών να ελέγξει το παρόν σχέδιο έναντι όλων των άλλων σχεδίων και επίσης έναντι πραγματικών διαστάσεων στο χώρο της οικοδομής. Τυχόν ασυμφωνίες να αναφέρονται αμέσως στον αρχιτέκτονα.

ΣΗΜΕΙΩΣΕΙΣ

ΣΥΝΕΡΓΑΤΕΣ
 ΠΟΛΙΤΙΚΟΣ ΜΗΧΑΝΙΚΟΣ
 ΜΗΧΑΝΟΛΟΓΟΣ ΜΗΧ.
 ΗΛΕΚΤΡΟΛΟΓΟΣ ΜΗΧ.
 ΕΠΙΜΕΤΡΗΤΗΣ ΠΟΣΟΤΗΤΩΝ

Α/Α	ΗΜΕΡ	ΑΛΛΑΓΕΣ
1.	ΜΑΡ 2020	ΑΠΑΙΤΗΣΕΙΣ ΓΙΑ 3 ΚΑΤΟΙΚΙΕΣ
2.	ΙΟΥΛ 2020	ΑΠΑΙΤΗΣΕΙΣ ΓΙΑ 2 ΚΑΤΟΙΚΙΕΣ



ΕΡΓΟΔΟΤΗΣ

ΕΡΓΟ
 ΑΝΕΓΕΡΣΗ 2 ΝΕΩΝ ΚΑΤΟΙΚΙΩΝ
 ΣΤΟΝ ΑΓΙΟ ΤΥΧΩΝΑ, ΣΤΗ ΛΕΜΕΣΟ

ΚΩΔΙΚΟΣ ΕΡΓΟΥ
 20.284-ΓΕΟ

ΑΡΧΙΤΕΚΤΩΝ ΕΡΓΟΥ

ΣΤΑΔΙΟ ΜΕΛΕΤΗΣ	ΠΡΟΕΚΔΙΑ	ΠΟΡΕΟΣ ΑΔΕΙΑ
ΣΧΕΔΙΟ ΕΜΒΑΔΟΜΕΤΡΗΣΗΣ	✓	ΚΑΤΑΚΕΤΗ

ΚΛΙΜΑΚΑ	ΗΜΕΡΟΜ
1:100@A1	ΙΟΥΛΗΣ, 2020
ΣΧΕΔΙΑΣΤΗ	ΕΛΕΓΧΟΣ
Ν.Χ.	Σ.Σ.

ΥΠΟΓΡΑΦΕΣ